



Troldhaven boligbebyggelse, Korsør



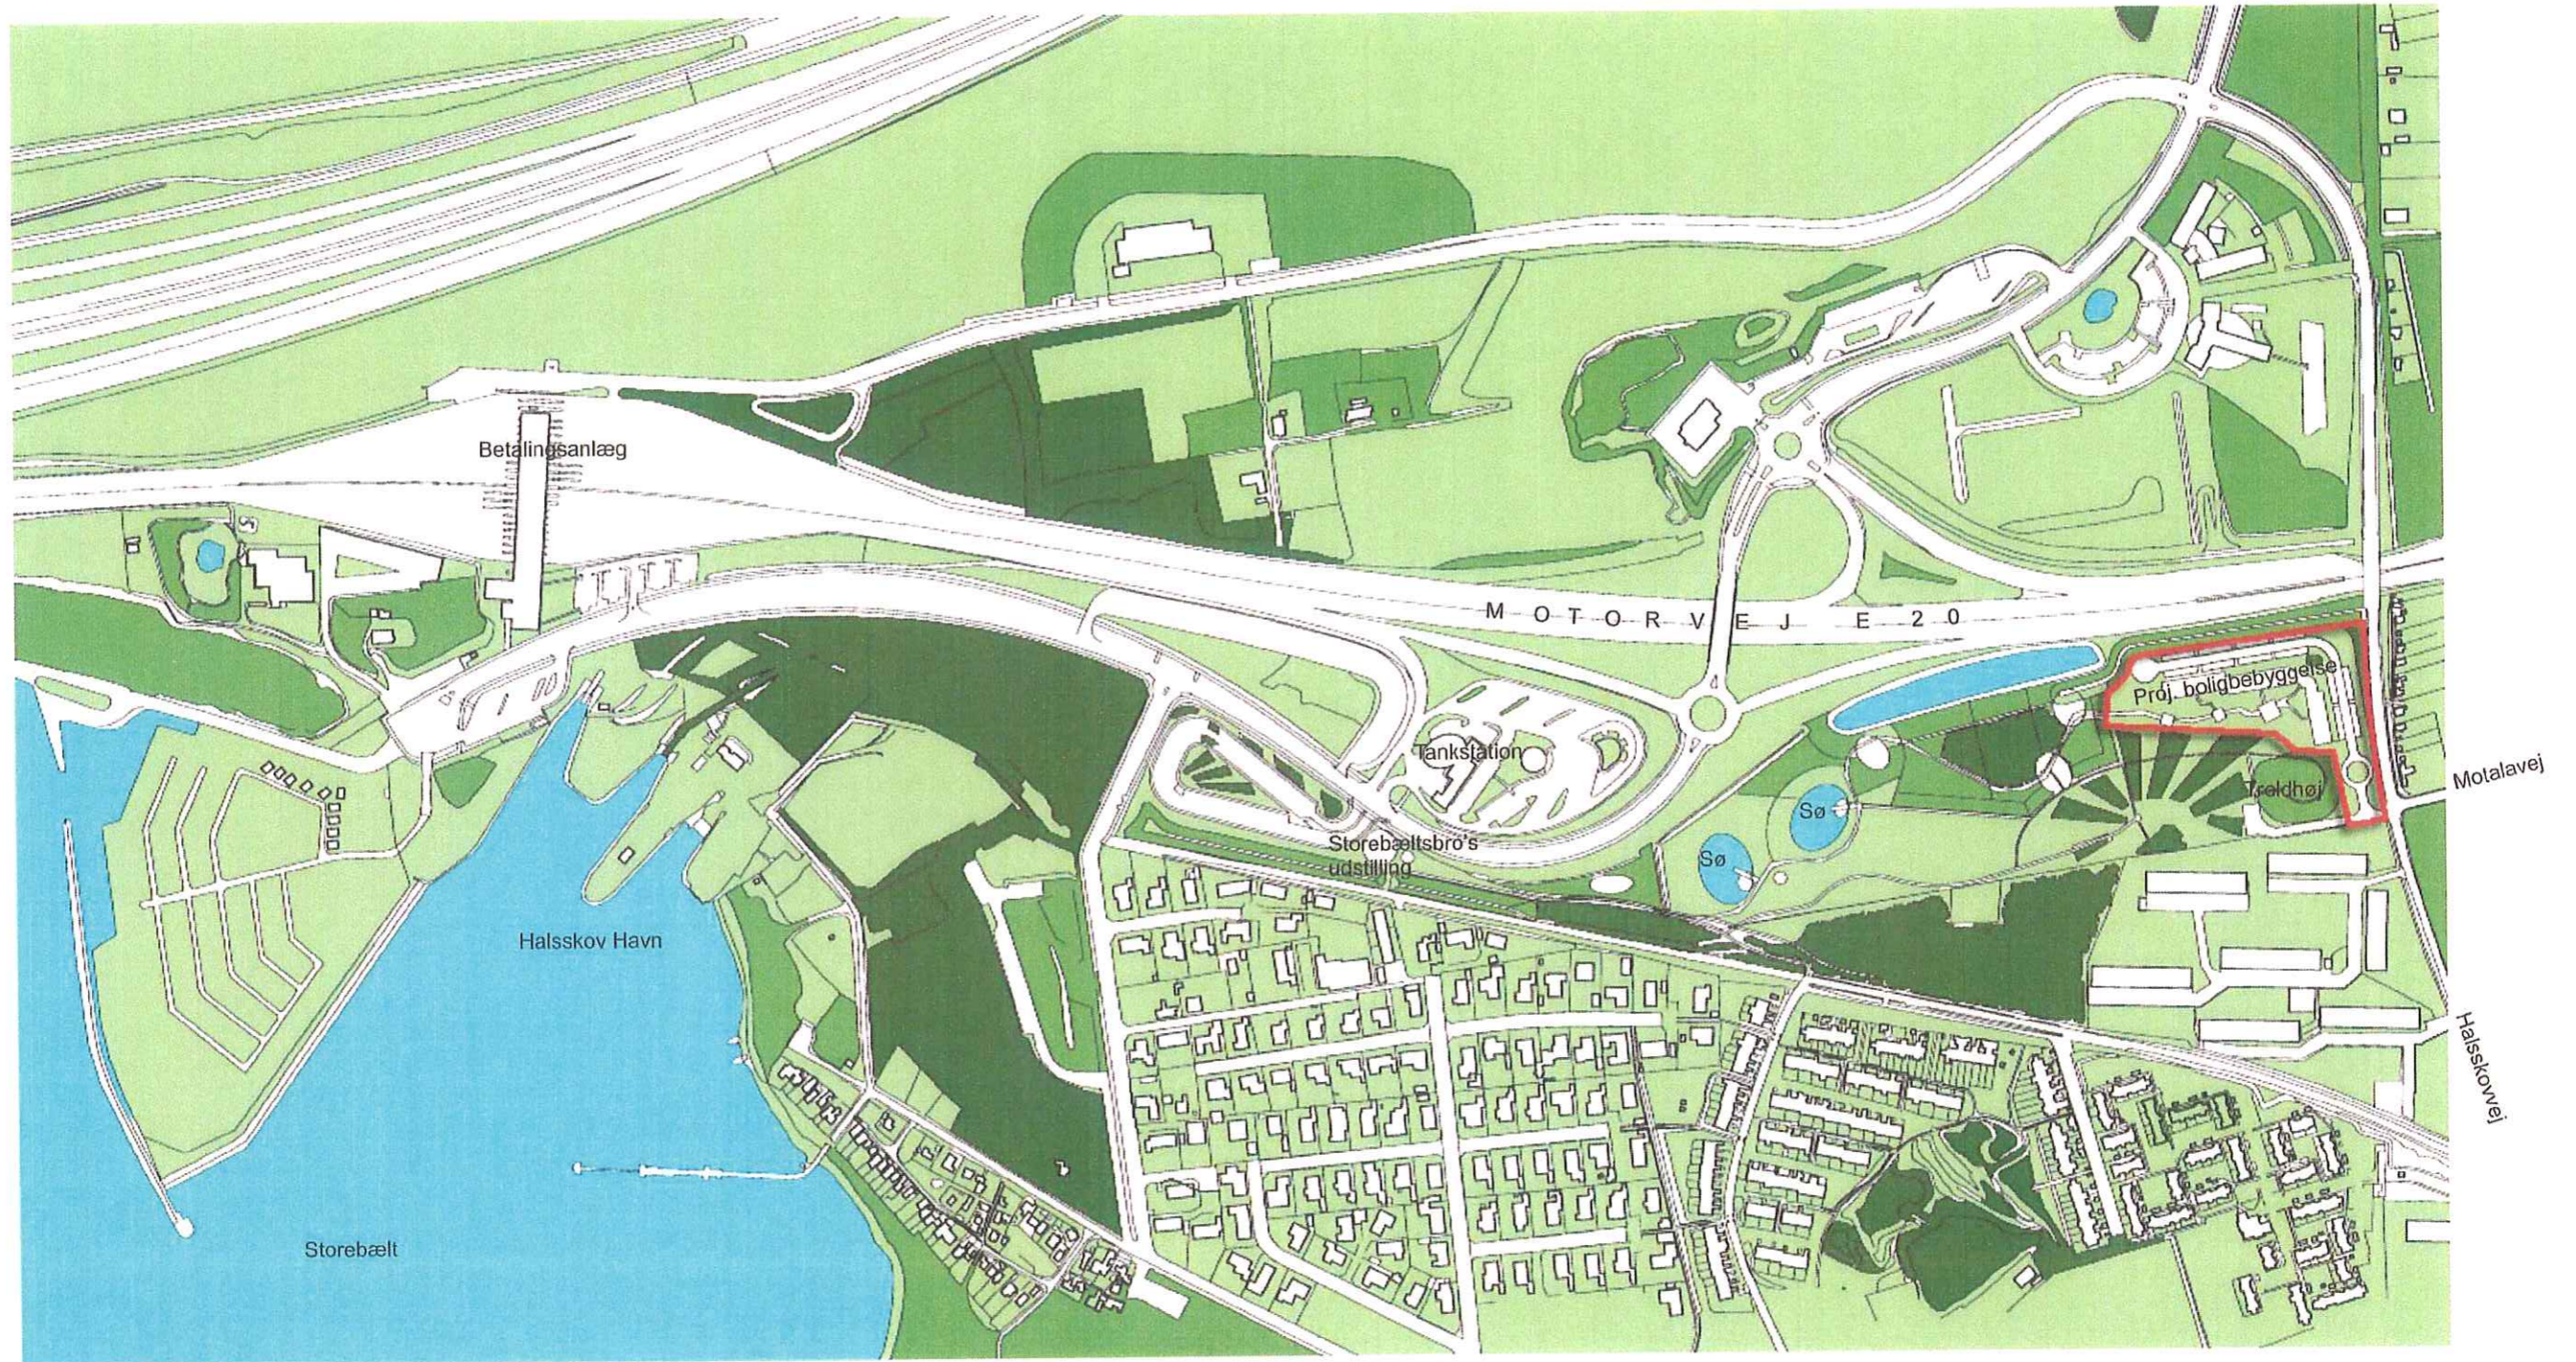

Oversigtkort 1:5000


Troldhaven boligbebyggelse, Korsør

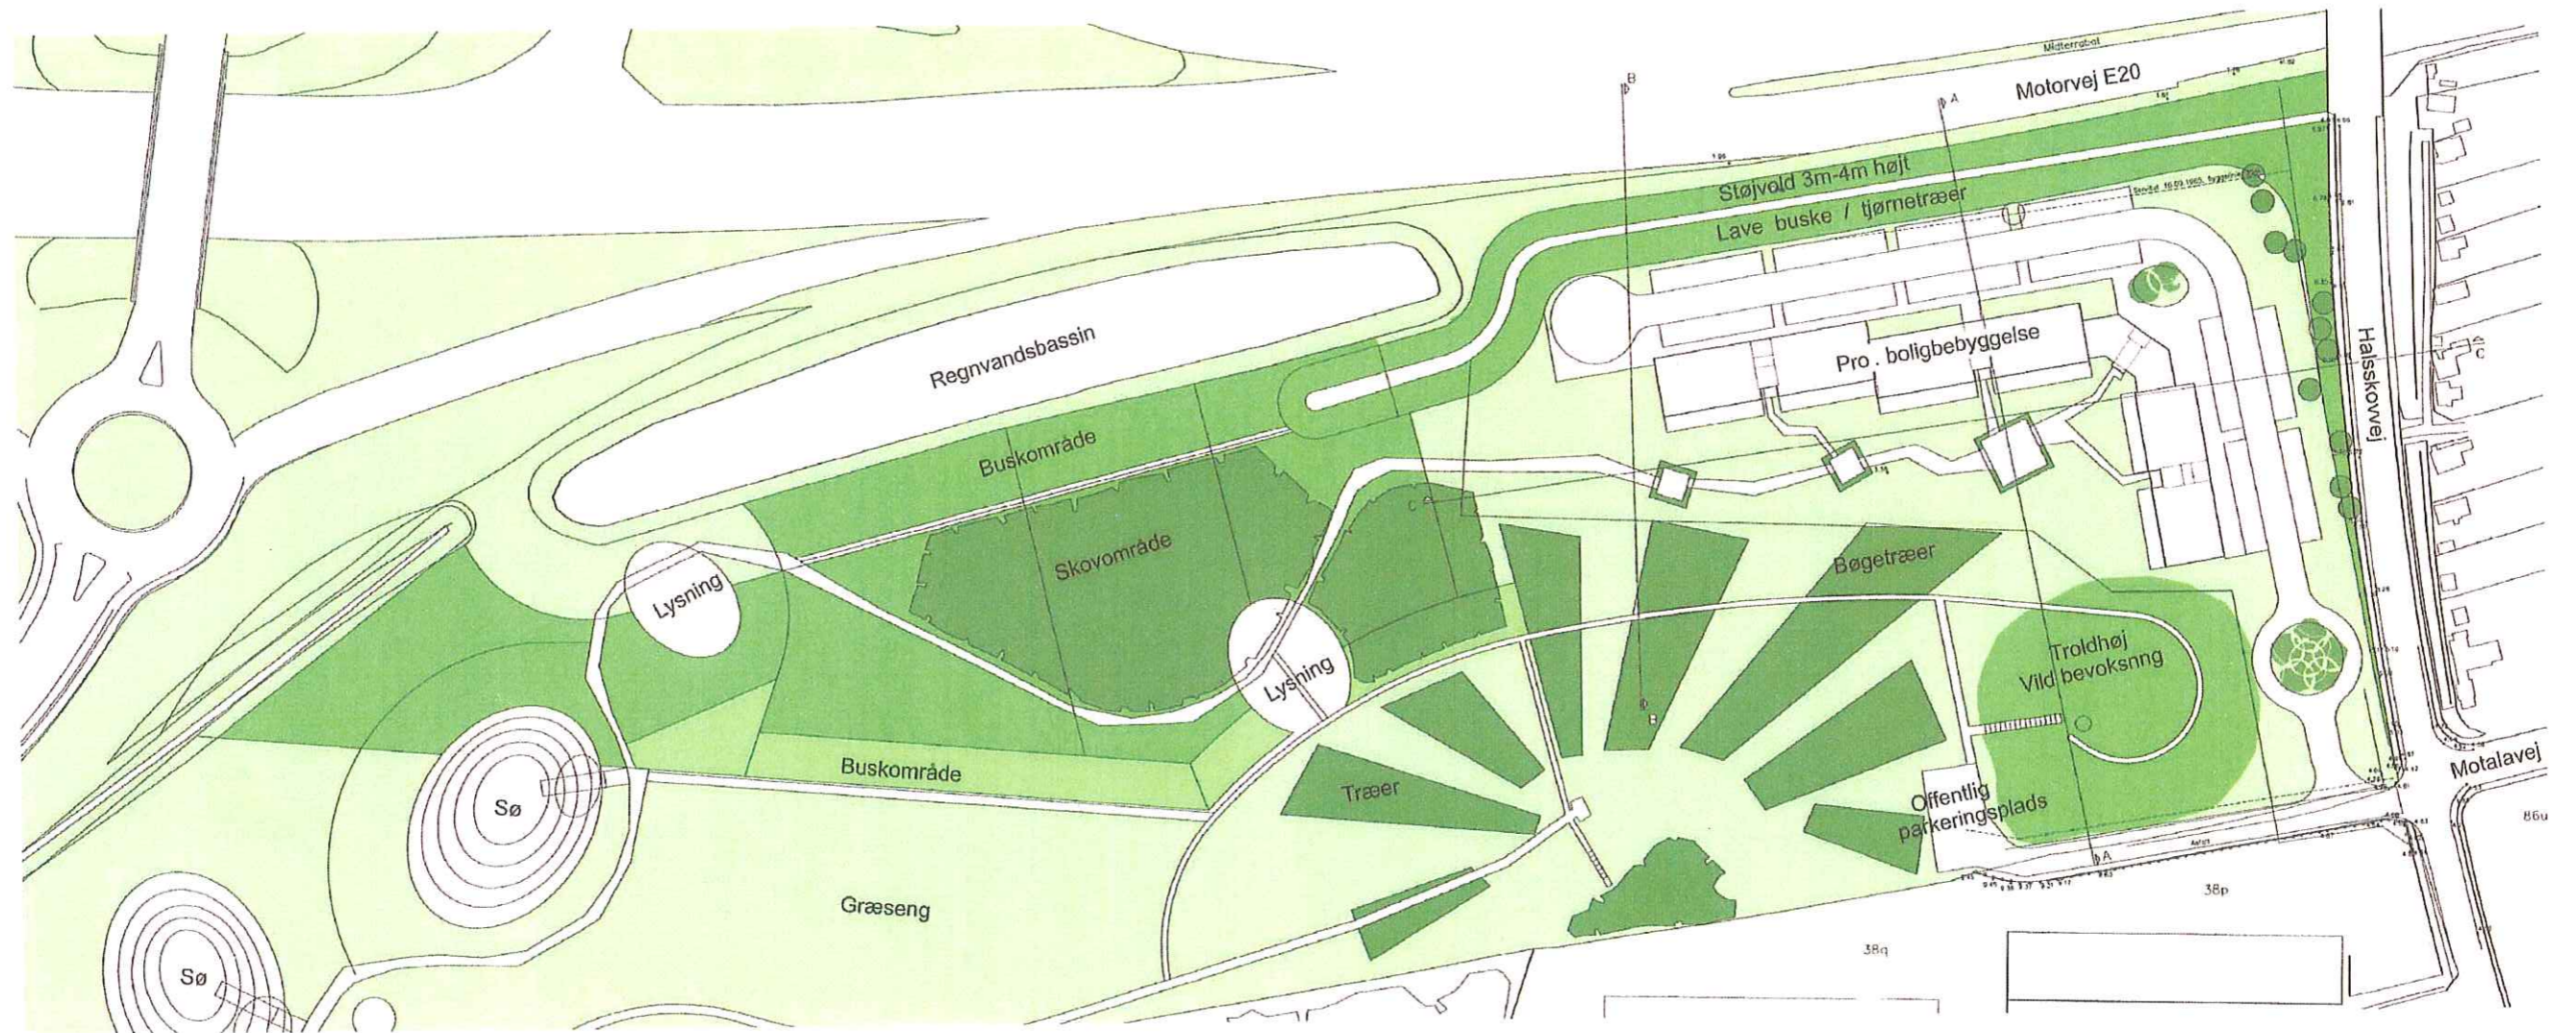

Troldhaven boligbebyggelse, Korsør



Troldhaven boligbebyggelse, Korsør

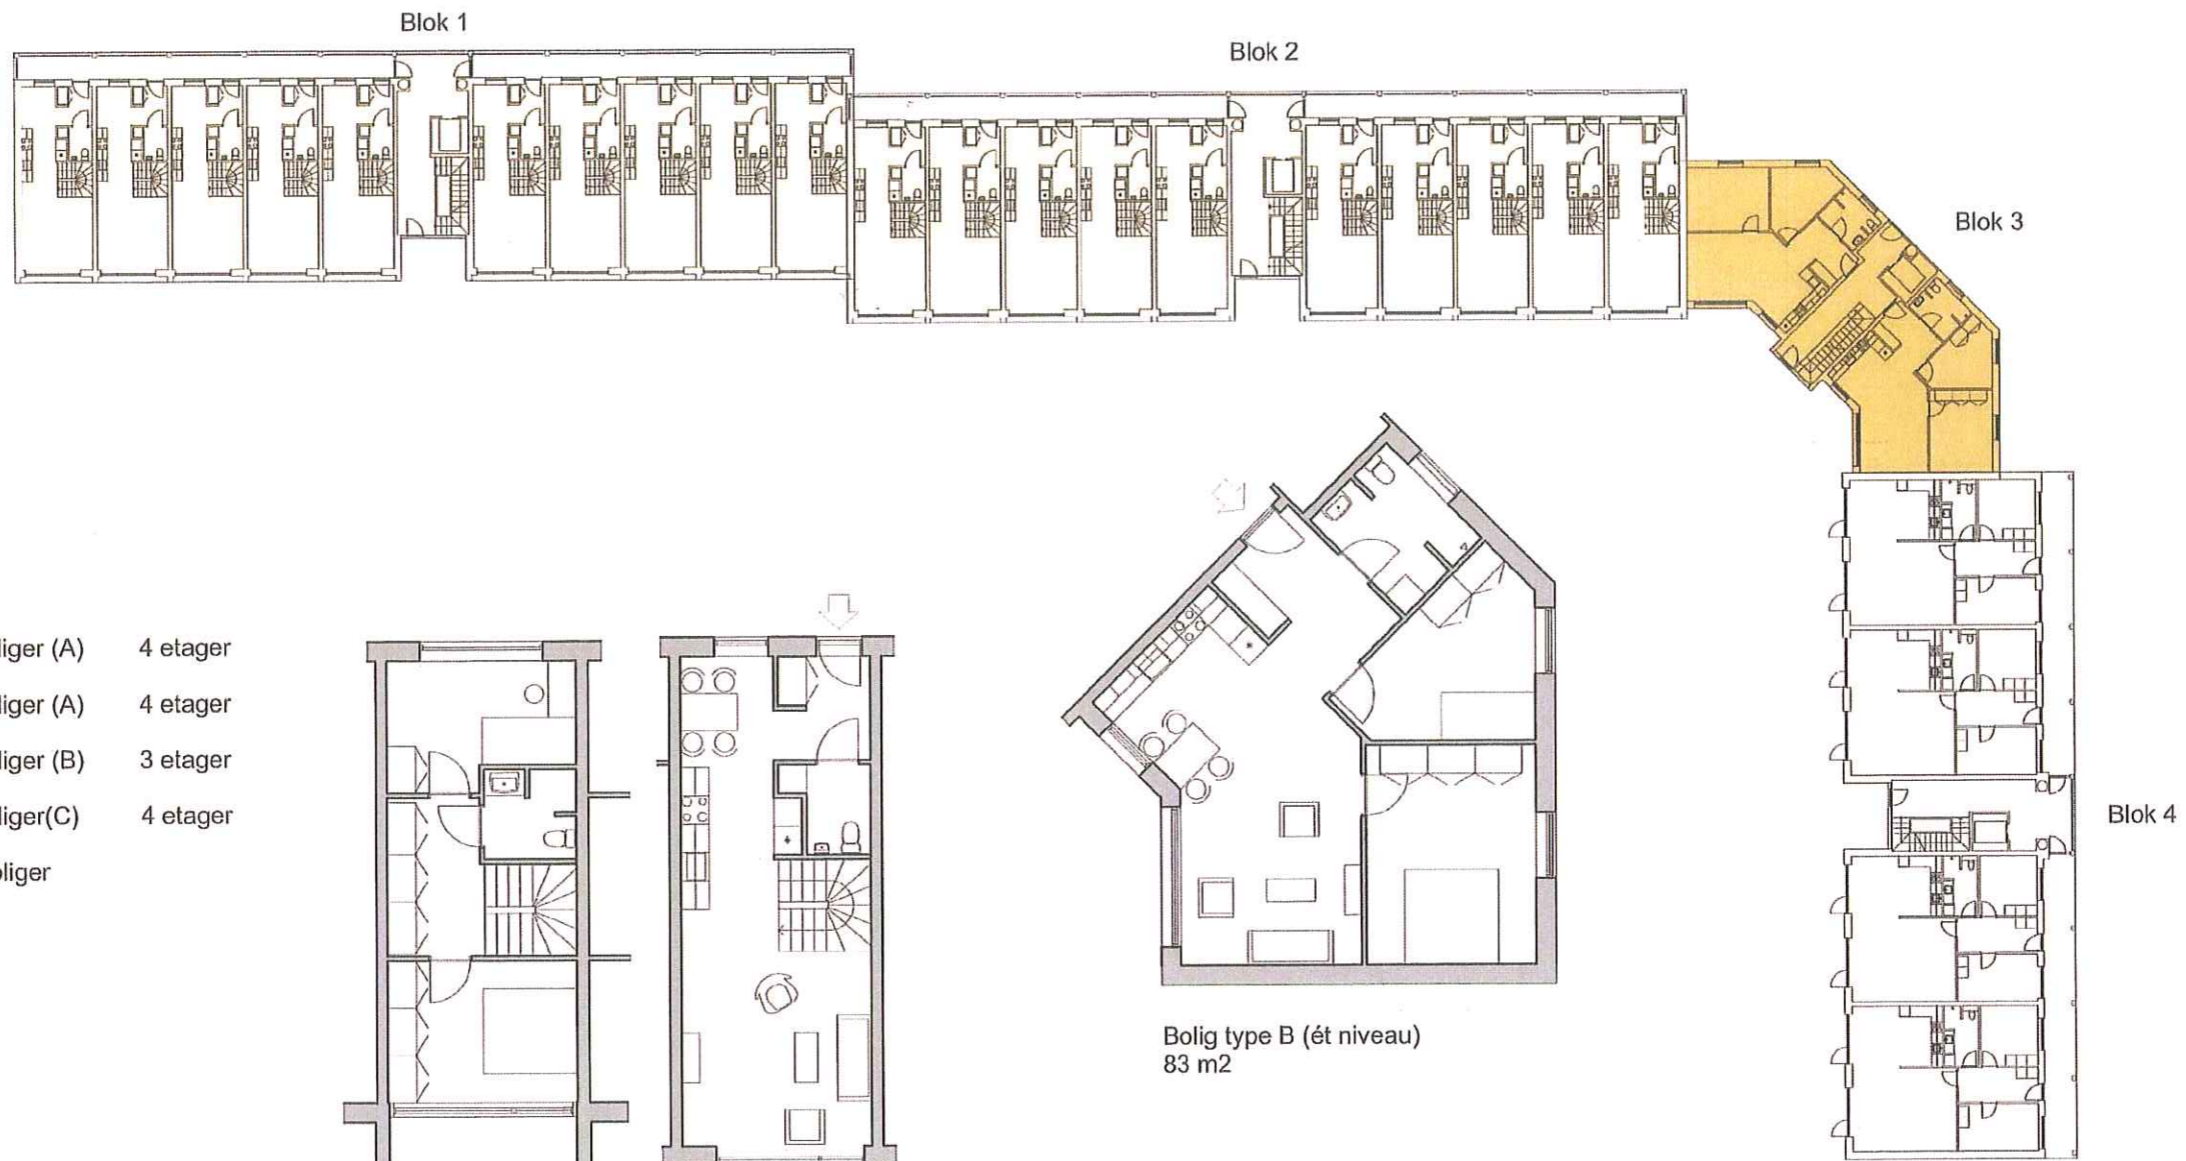

Blok 1	20 boliger (A)	4 etager
Blok 2	20 boliger (A)	4 etager
Blok 3	6 boliger (B)	3 etager
Blok 4	16 boliger(C)	4 etager
I alt 62 boliger		

Bolig type A (2 niveauer)
i alt 97m²

Bolig type B (ét niveau)
83 m²


Bolig type C (ét niveau)
97 m²

Samlet boligetage 1:400

Troldhaven boligbebyggelse, Korsør



Rummet mod sydvest

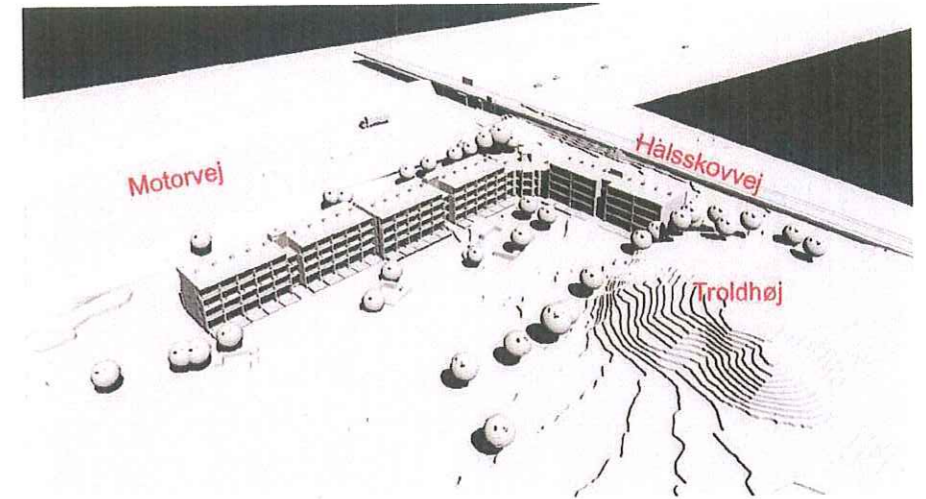

Set fra syd mod nord




Set fra bagvej mod støjvold




Set fra vest mod øst


Troldhaven boligbebyggelse, Korsør

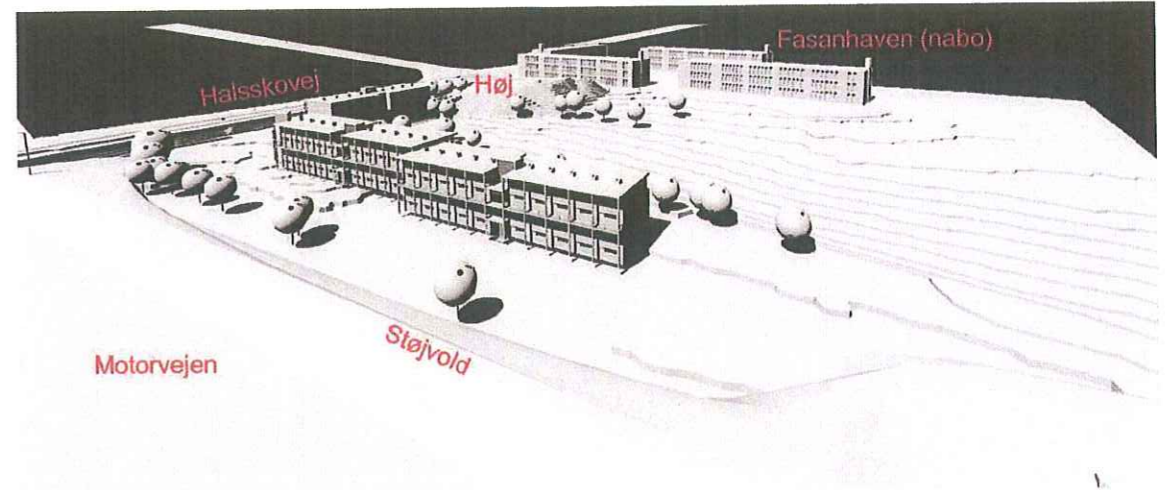

Set fra vest mod øst

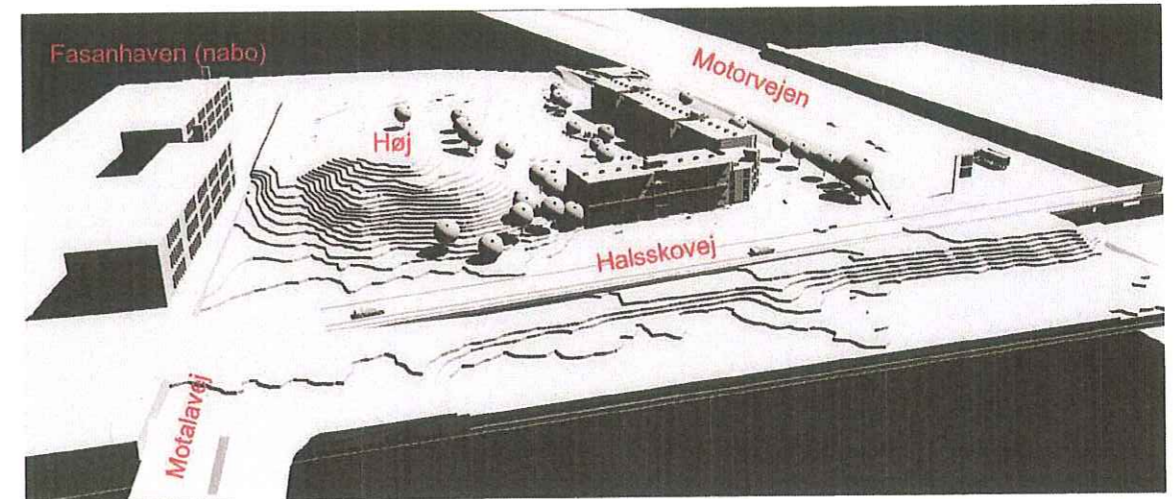


Set fra øst mod vest

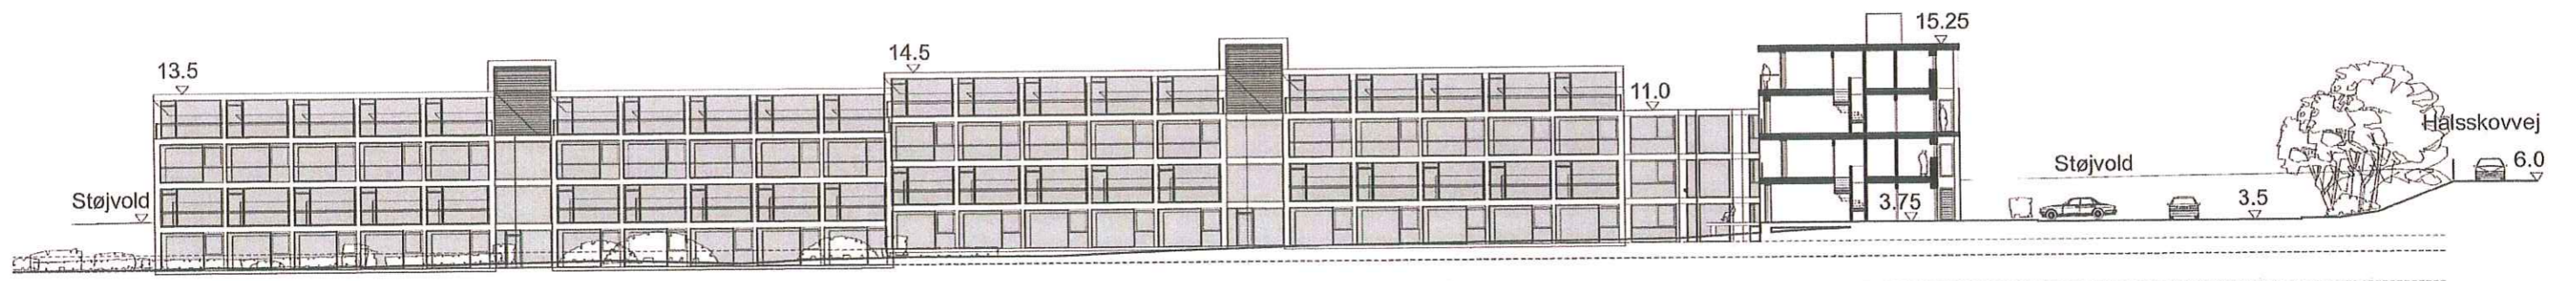


Snit CC 1:400

Troldhaven boligbebyggelse, Korsør

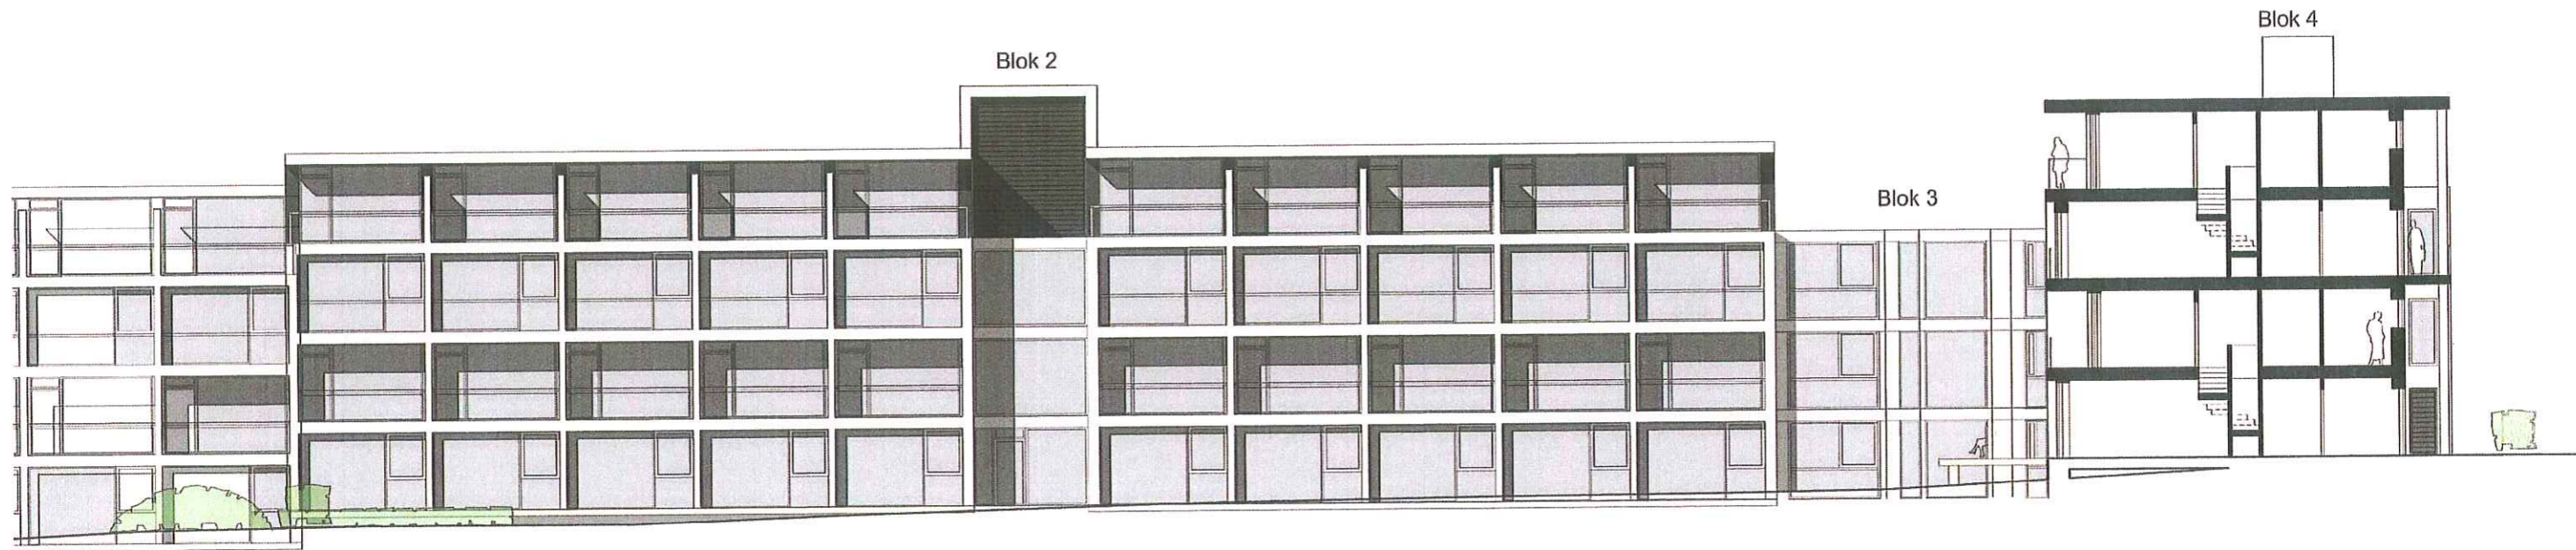


Facade mod syd 1:200

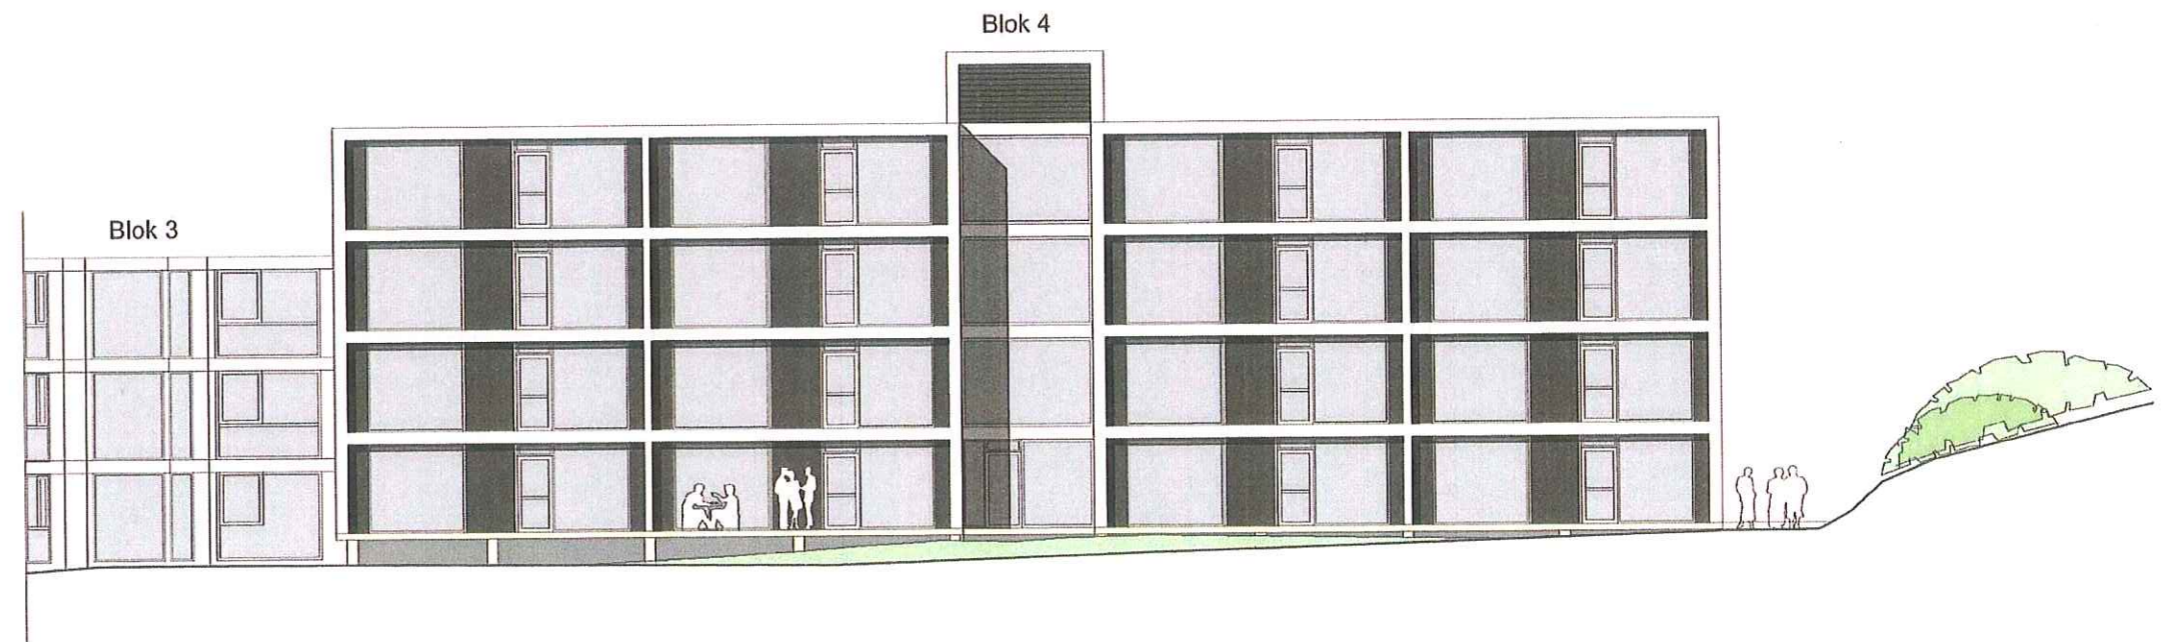

Facade mod vest 1:200

Troldhaven boligbebyggelse, Korsør

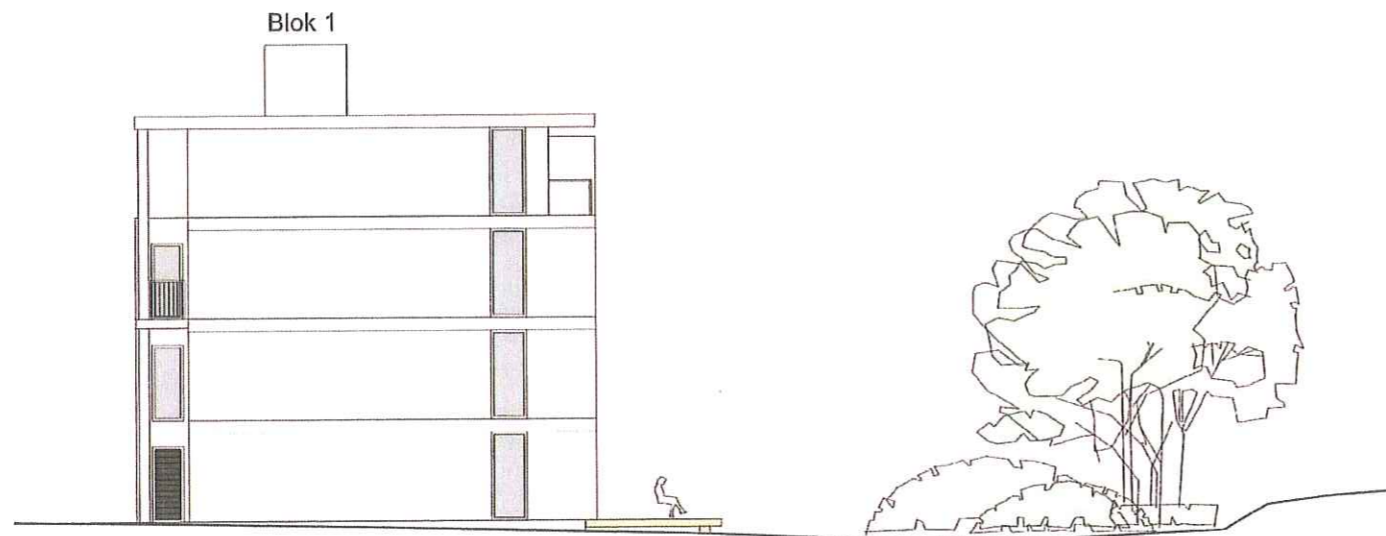

Facade mod vest 1:200



Facade mod nord 1:200

Troldhaven boligbebyggelse, Korsør

